


RAKENNUSALUEELLA OLEVA TÄYSIKASVUINEN PUUSTO SÄILYTETÄÄN, VAIN  
RAKENNUKSEN VÄLITTIMÄSSÄ LÄHEISYYDESSÄ (<3 M) OLEVAT PUUT POISTETAAN,  
YMPÄRÖIVÄ METSÄMAASTO PIDETÄÄN LUONNONTILAISENA

Korkeusjärjestelmä N2000

RAVINTOLARAKENNUS  
KERROSALA 543 m<sup>2</sup>  
KOKONAISALA 543 m<sup>2</sup>

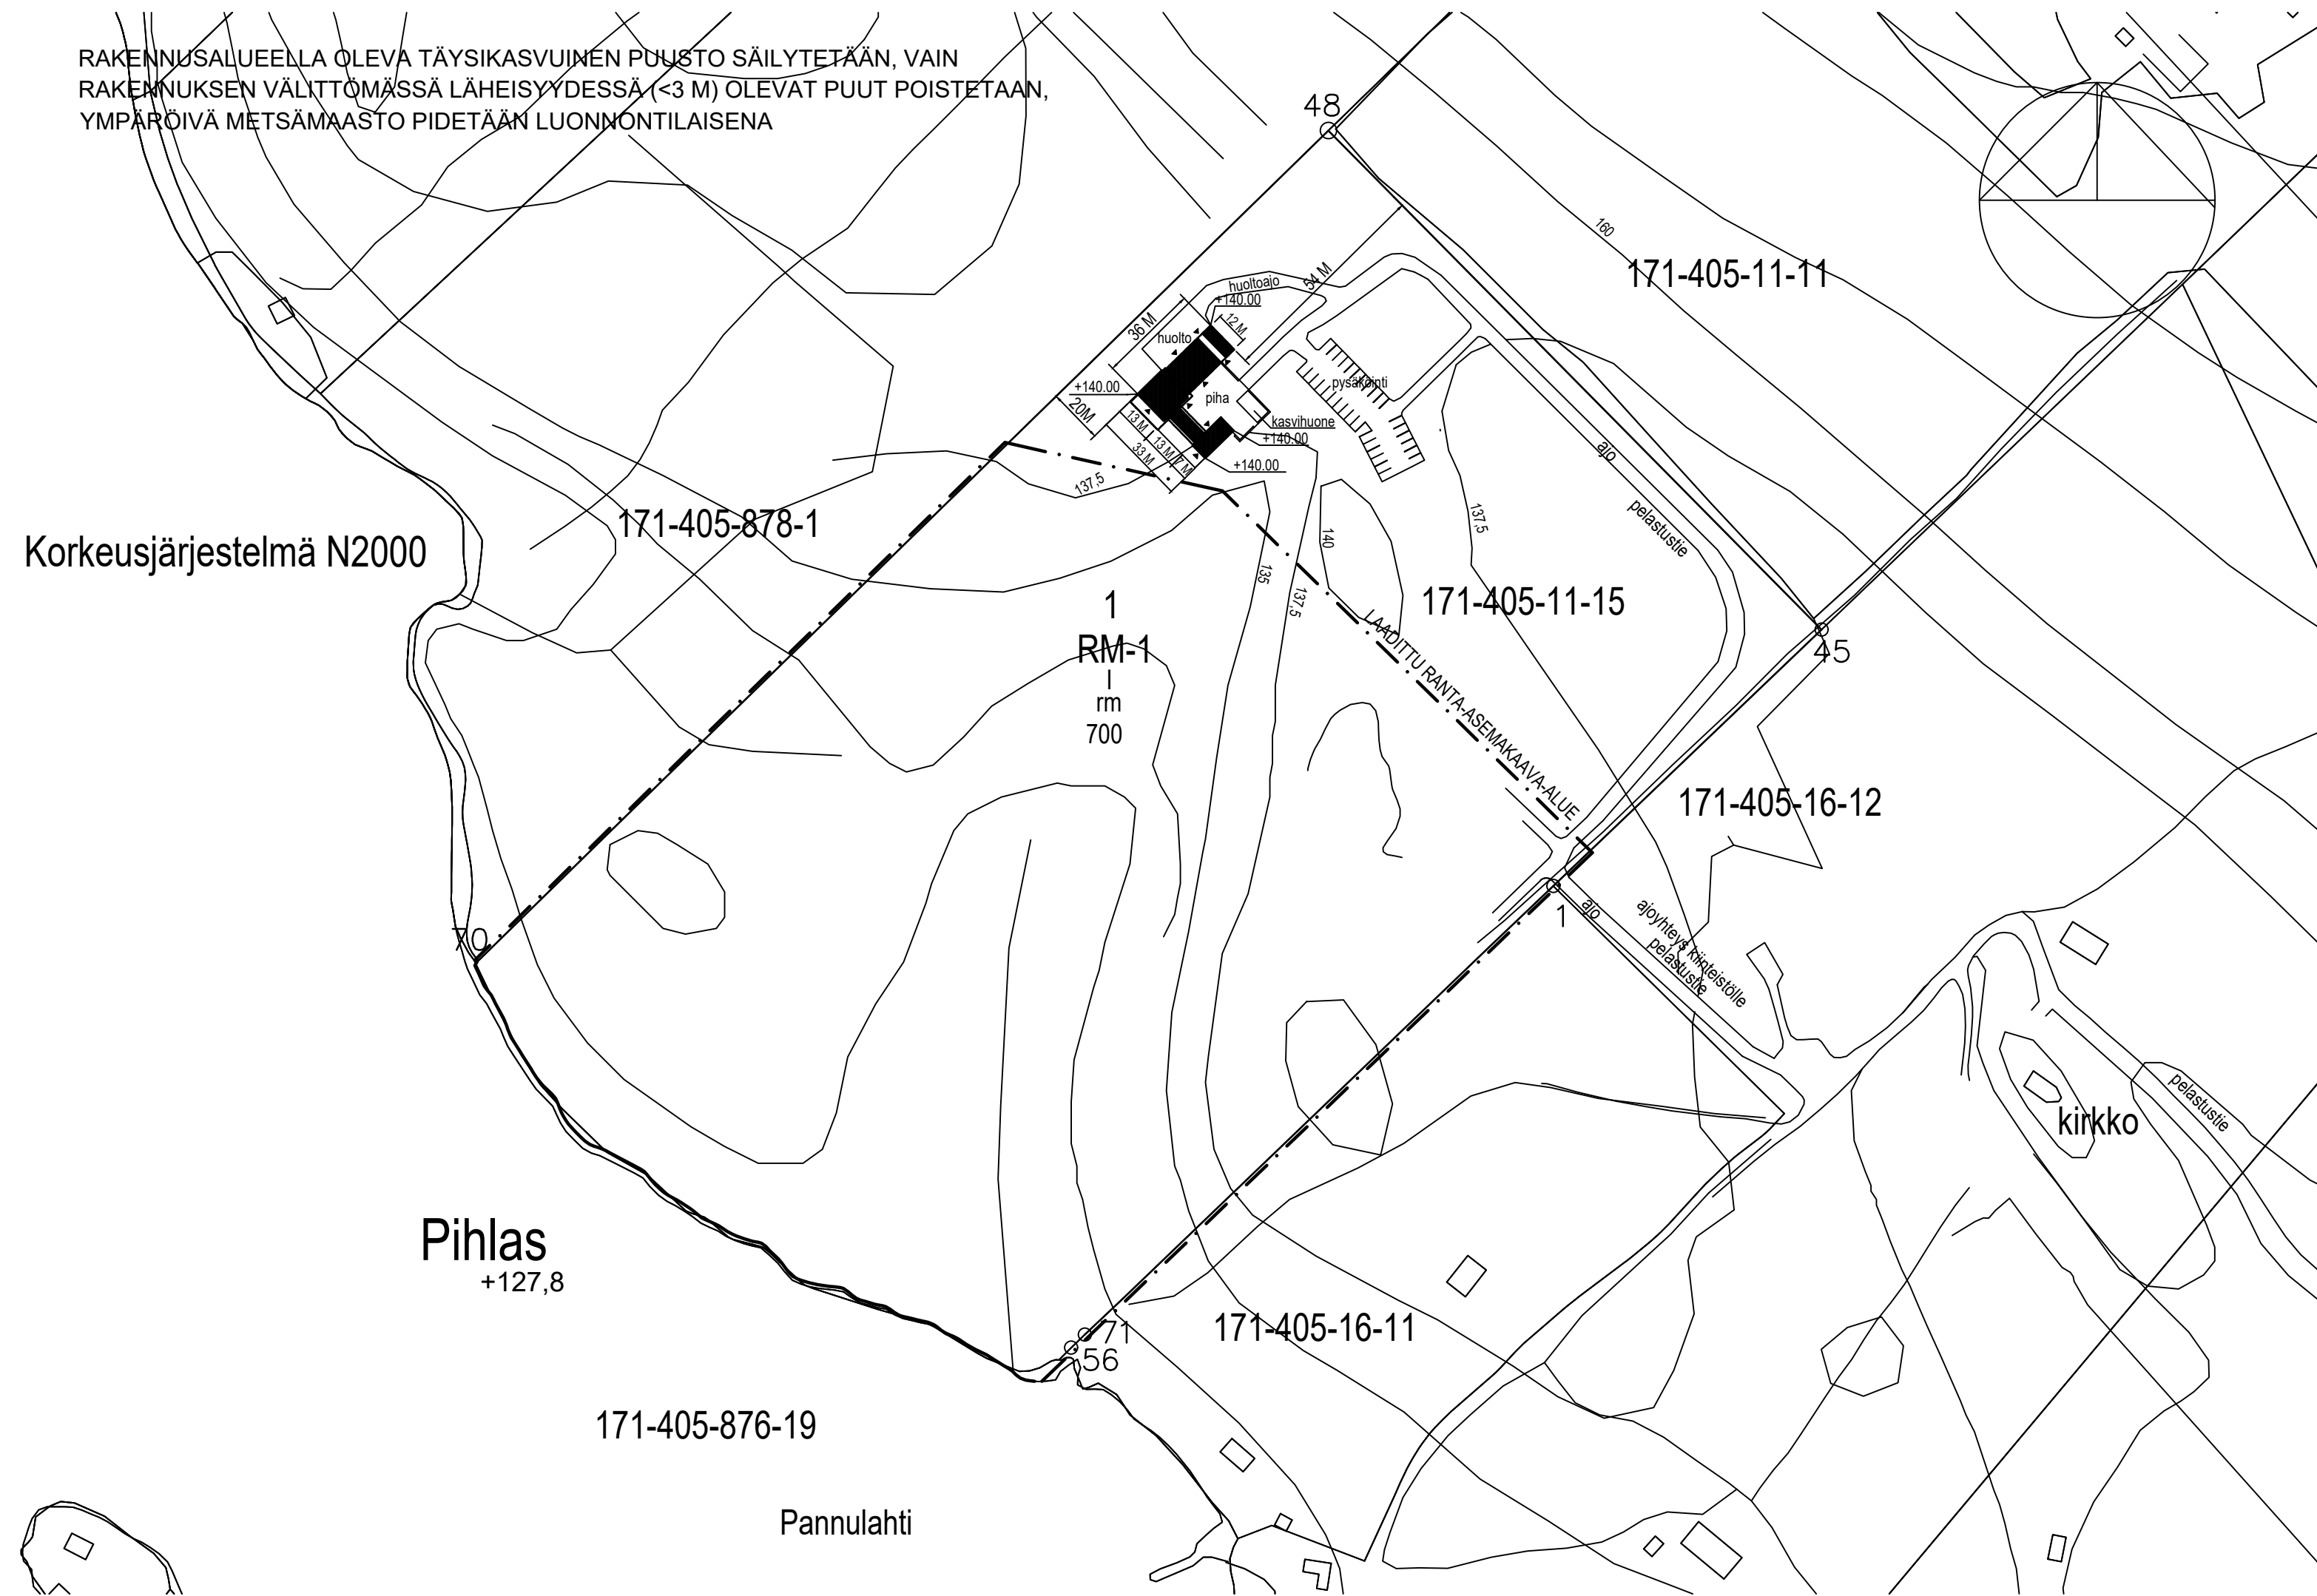

K.osa / Kylä . 405	Korttel / Tila	Tontti /Rn:o	Viranomaisen arkistointimerkintöjä varten	
Rakennustoimenpide UUDISRAKENNUS	Rakennuskohteen nimi ja osoite <b>Forest Suites RAVINTOLA</b>		Piirustuslaji PÄÄPIIRUSTUS	Mittakaava 1:2000
Suunnittelija <b>6.</b> Kuudes Helsinki Oy Tehtisankatu 27-29D 00150 Helsinki +358 40 5166 966 janne.kupiainen@kuudes.com www.kuudes.com			Piirustusnumero <b>ARK 01</b>	Muutos .
Päiväys 25.3.2022		Allekirjoitus		